




1:10000

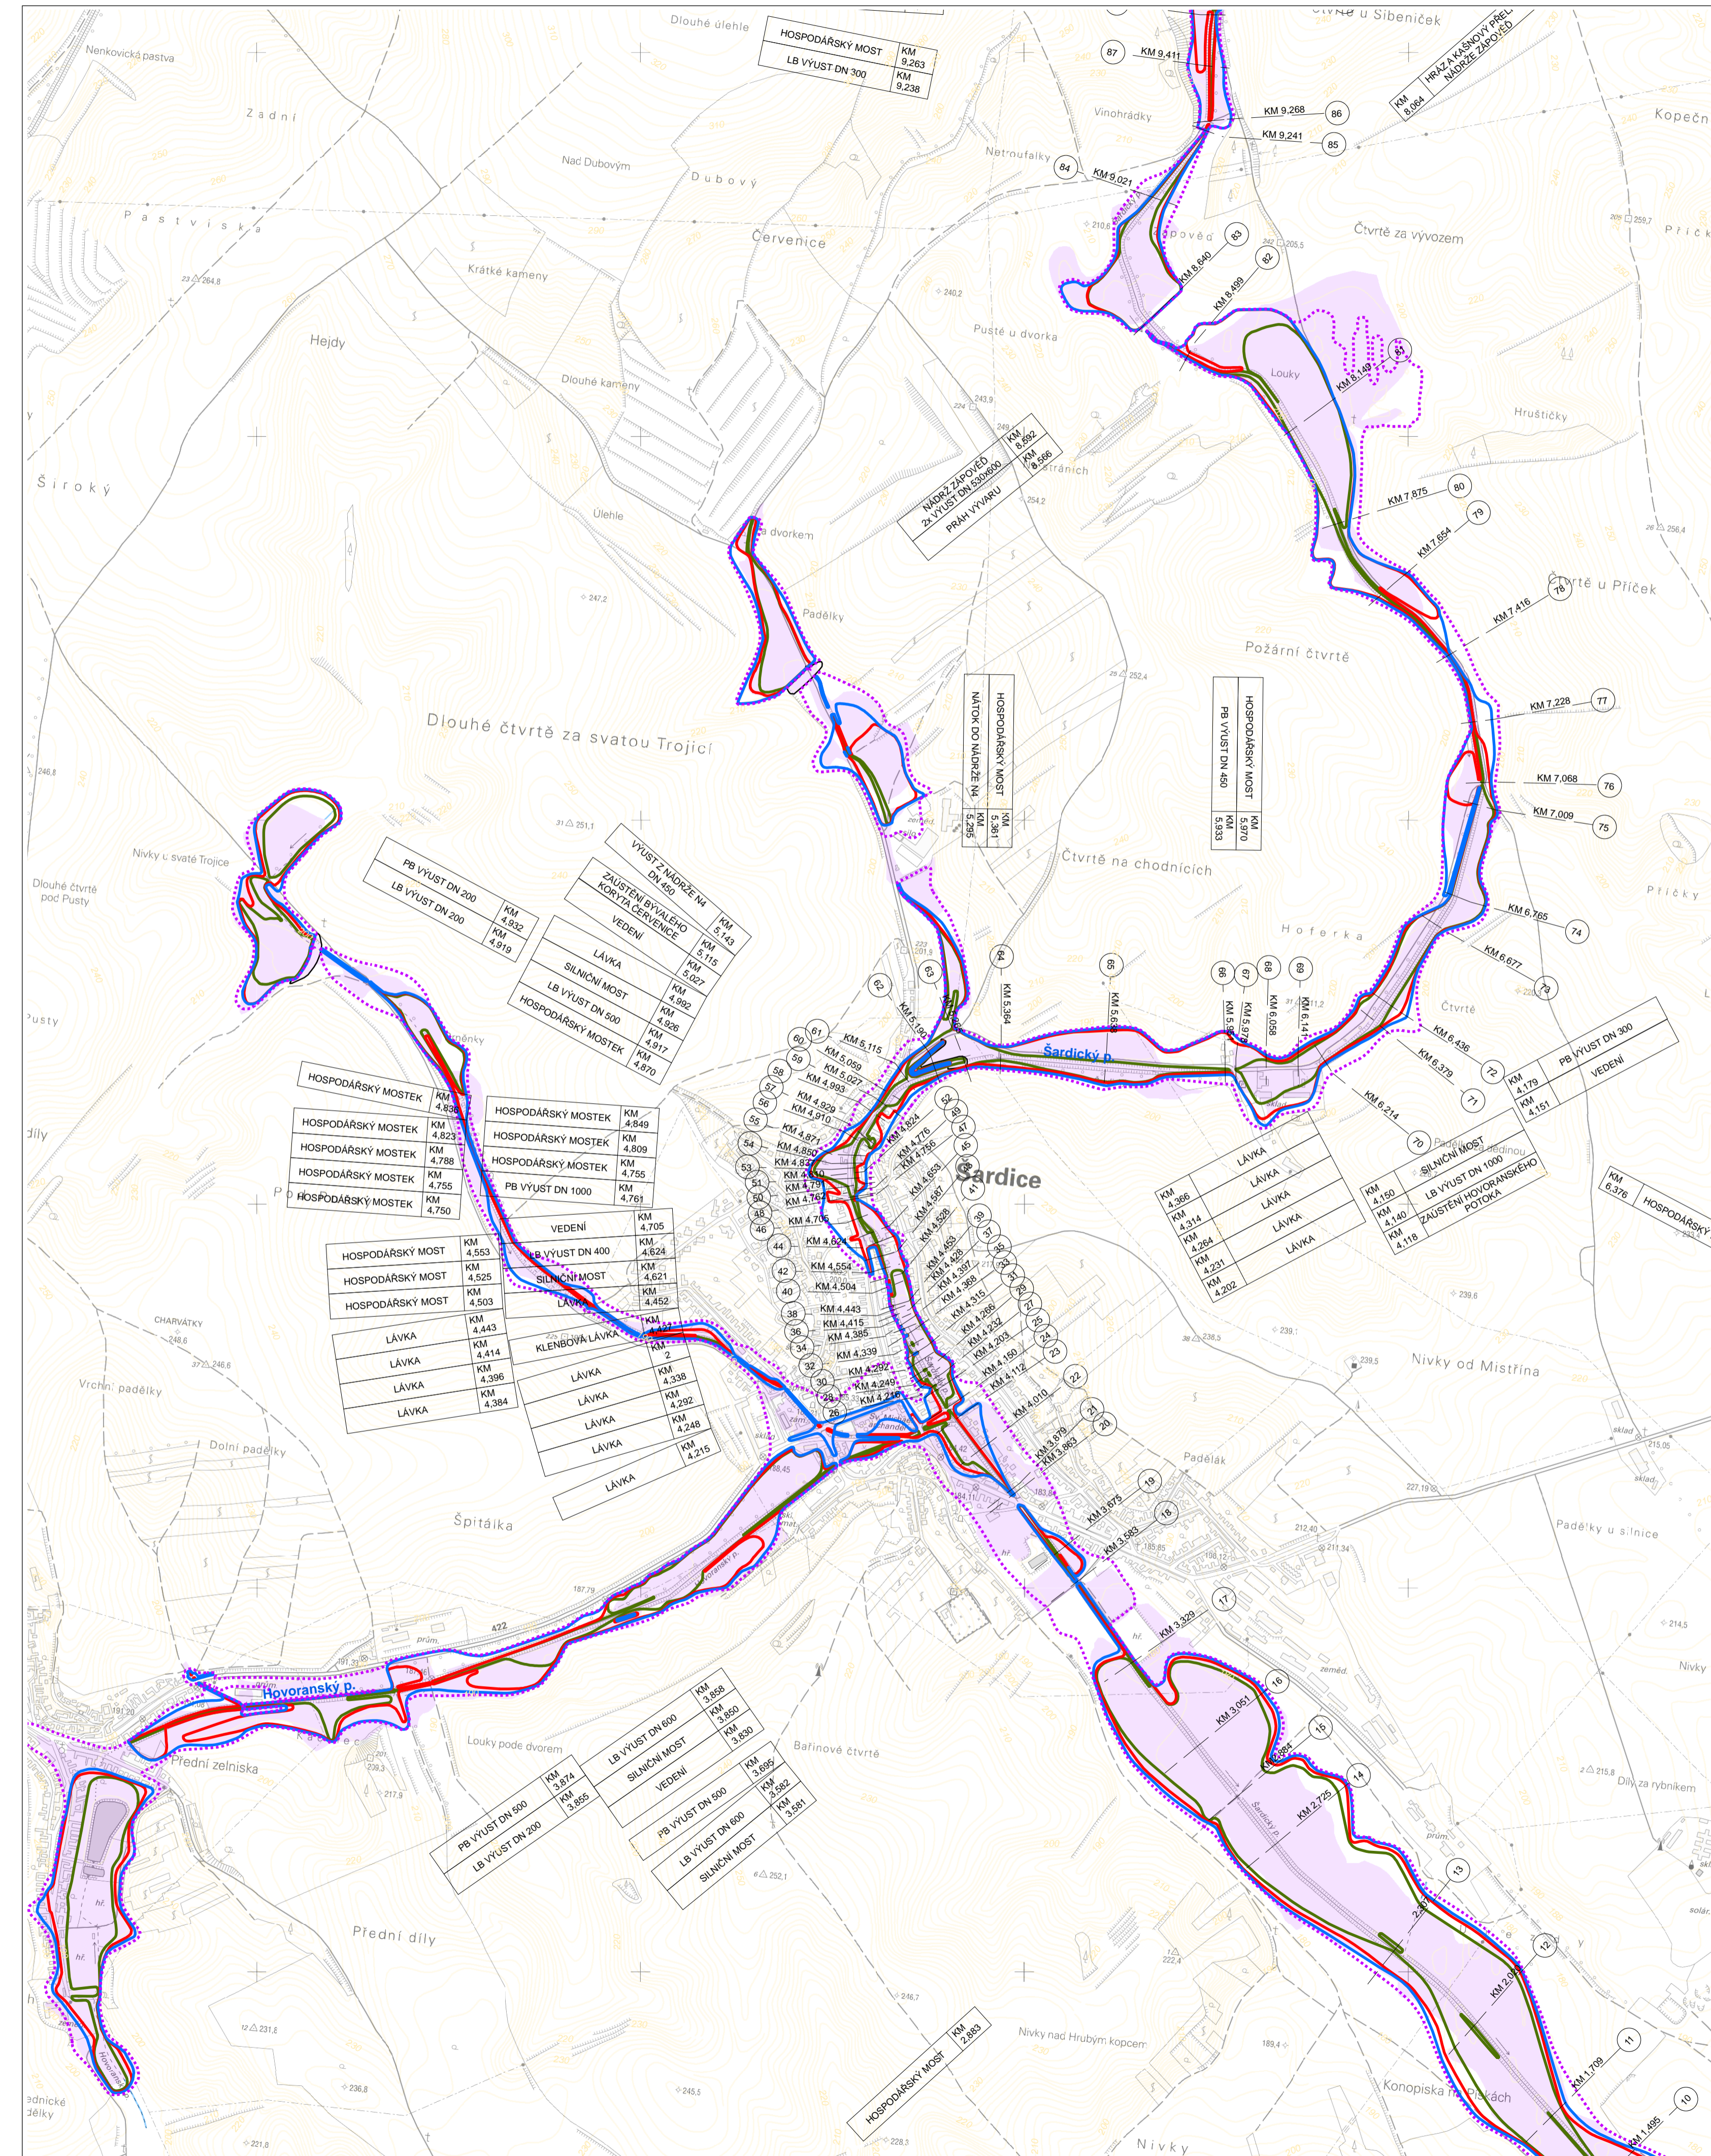

DETAIL ŠARDIC 1:2500

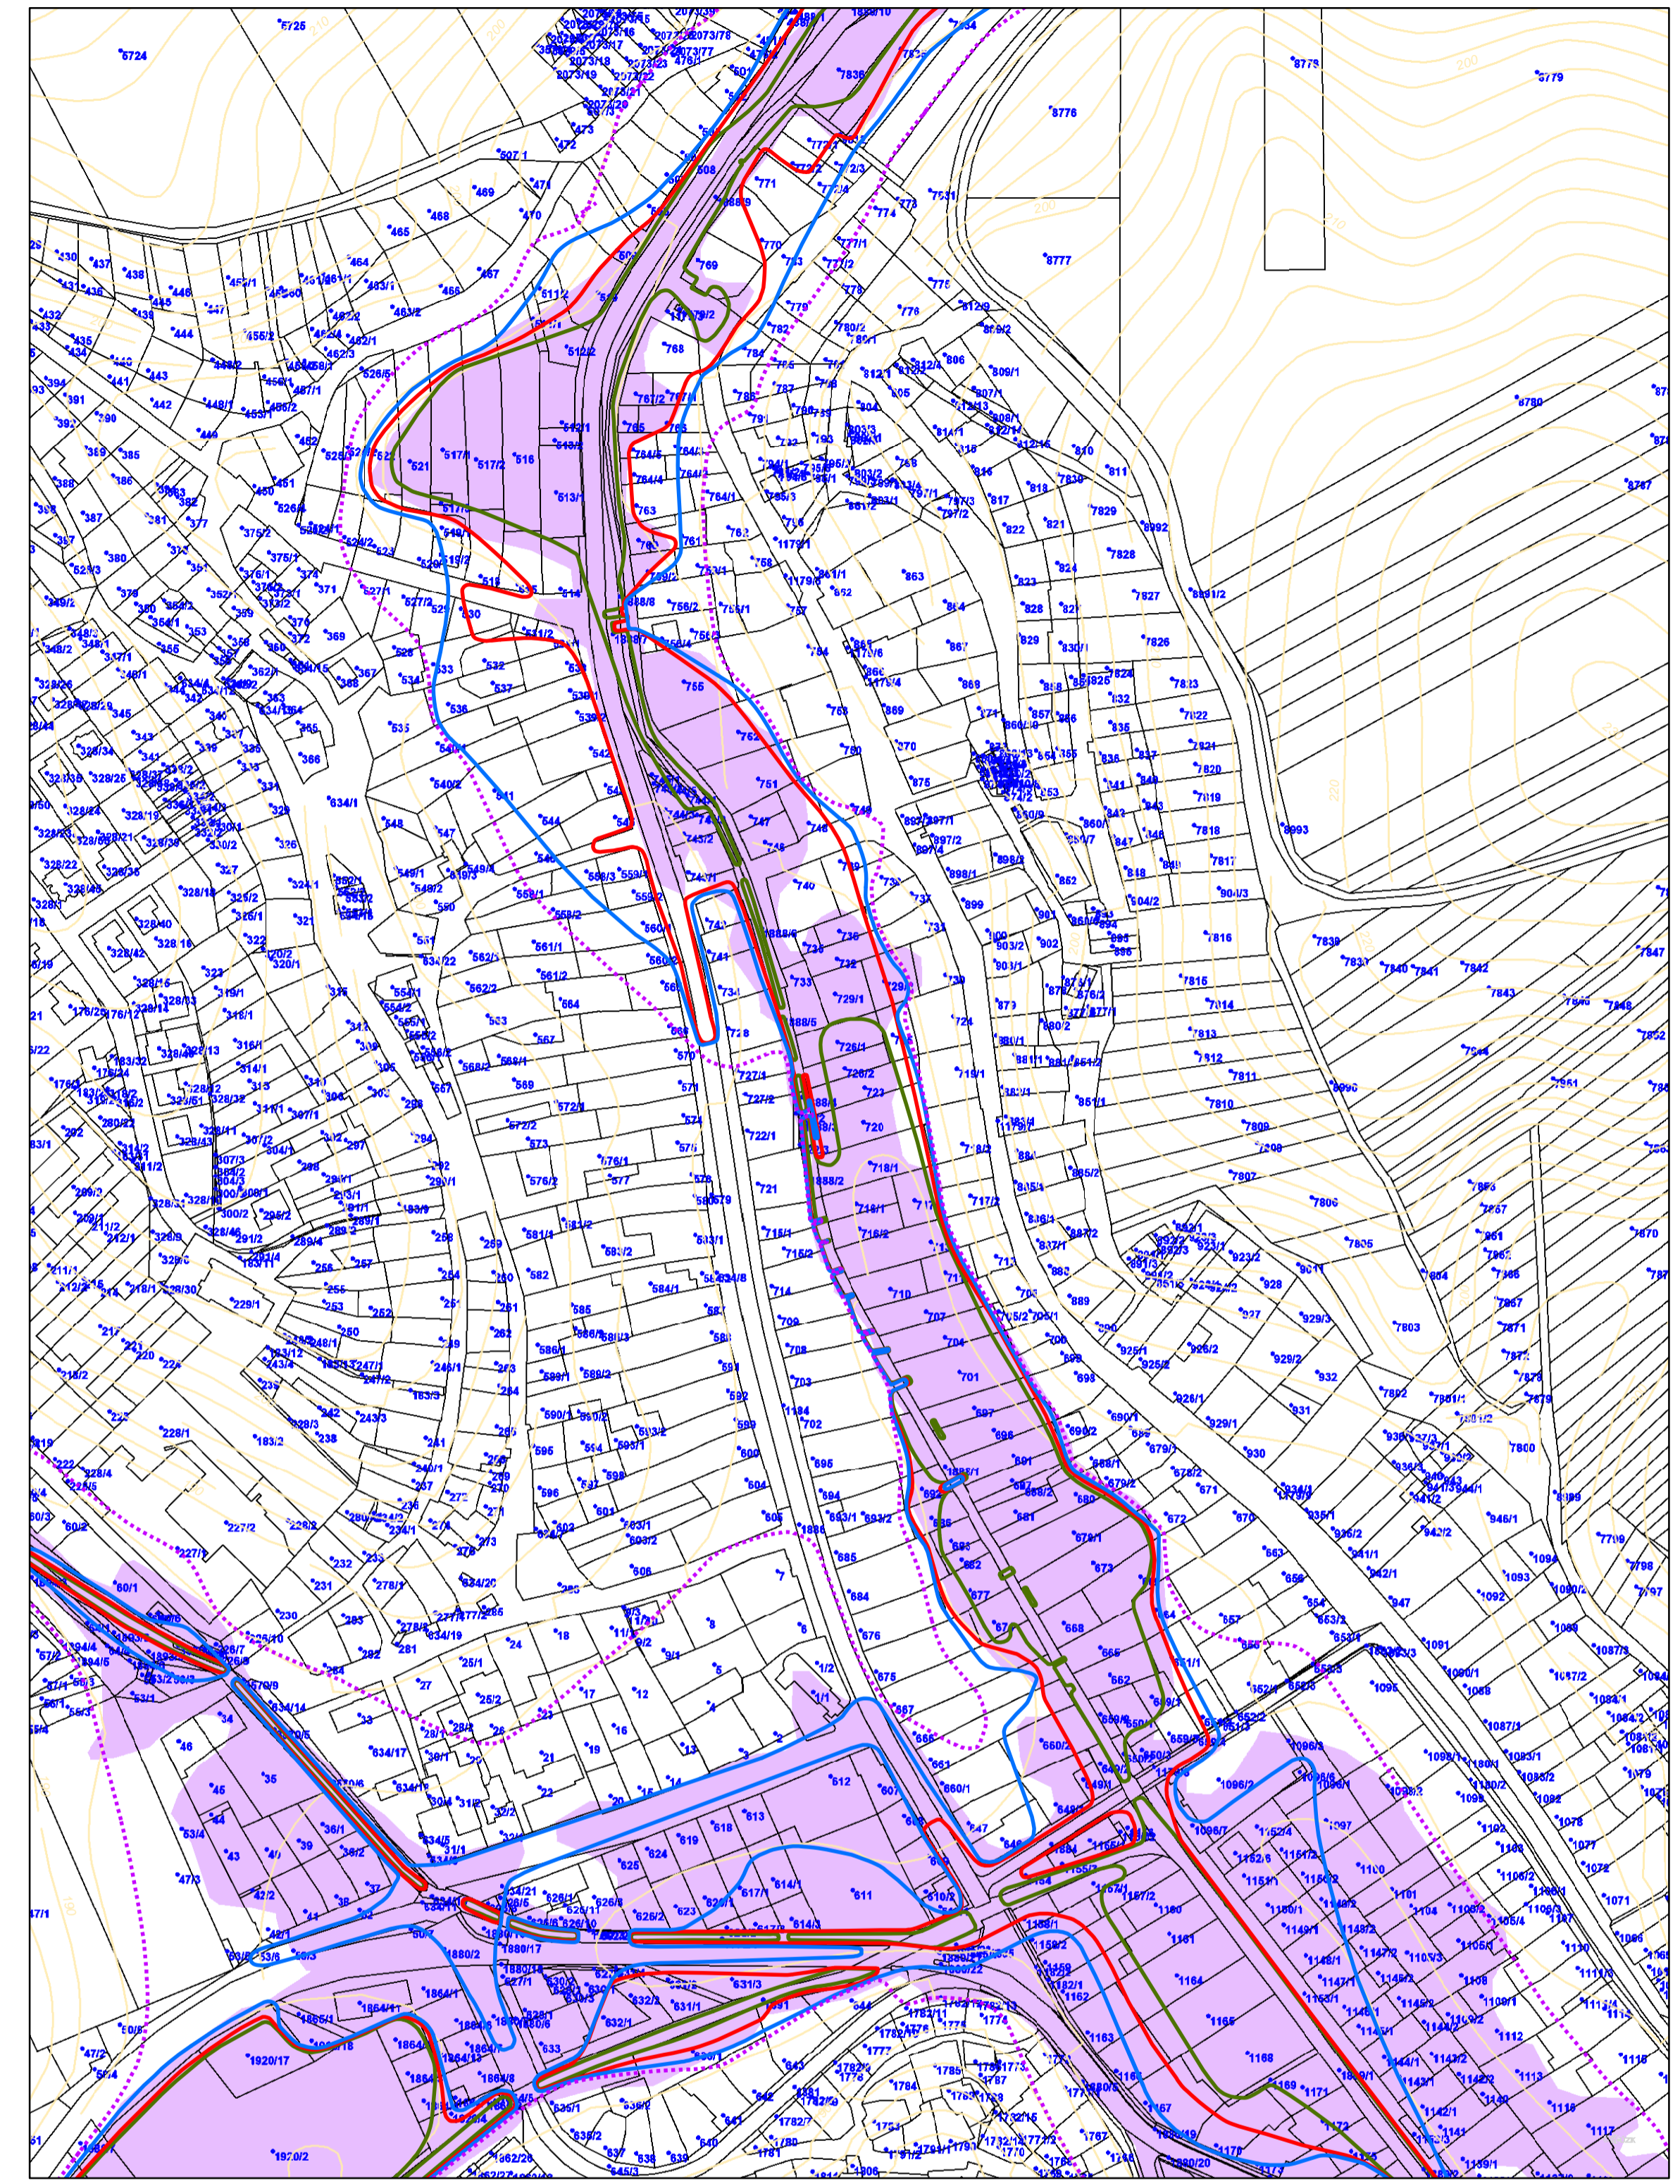

PRÁVDĚPODOBNÉ SRÁŽKY PŘI POVODNI ROKU 2010

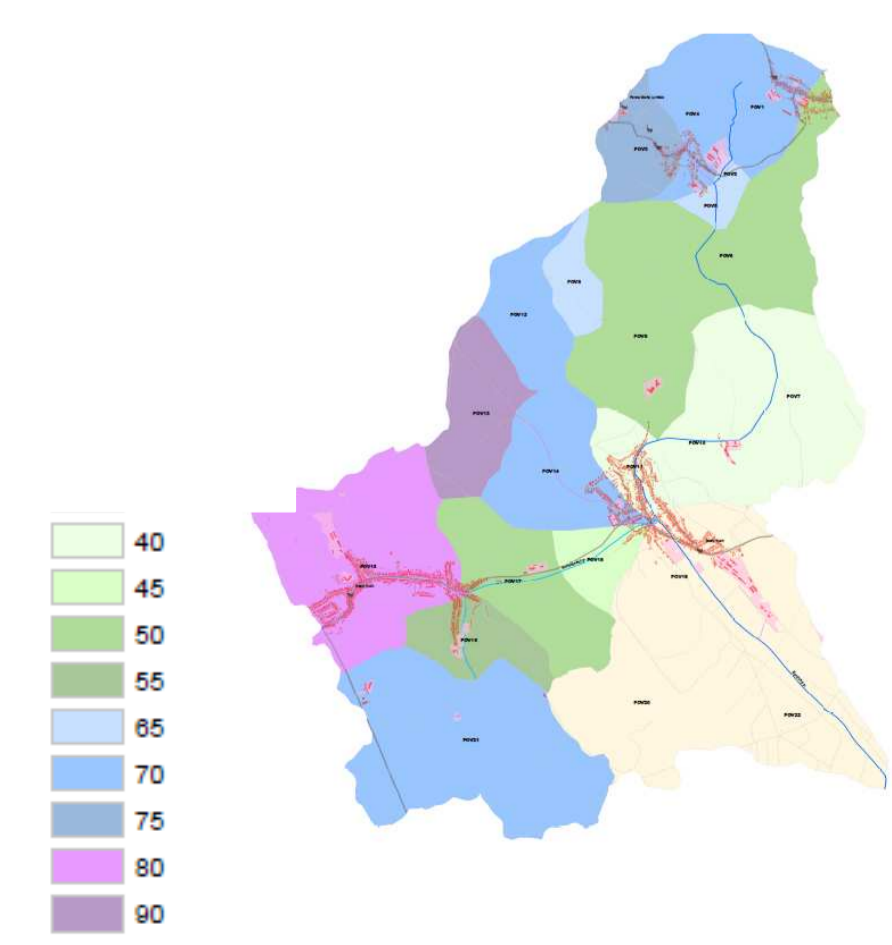

**LEGENDA**

- Q500
- Q100
- Q20
- Q5
- POVODEŇ 2010 DNEŠNÍ STAV S NÁDRŽEMI

Zodp. projektant Ing. V. Gimun	Vypracoval Ing. V. Gimun	Kreslil Ing. Šimečková	Vedoucí útvaru Ing. I. Jelínková	Povodí Moravy, s.p. Brno, Dřevařská 11
Kraj: Jihomoravský	Objednatel: Povodí Moravy, s.p., Brno, Dřevařská 11	Formát	2019	
ZÁPLAVOVÉ ÚZEMÍ ŠARDICKÉHO POTOKA 0,000-10,389				Účel Studie
SITUACE ZÁPLAVY POVODNĚ ZE SRÁŽEK ROKU 2010- DNEŠNÍ STAV S POLDRY A NÁDRŽEMI				Číslo zakázky S-2018/003
				Výšk. systém Balt p.v.
				Měřítko 1:10 000
				Č. výkresu A.H.5.